

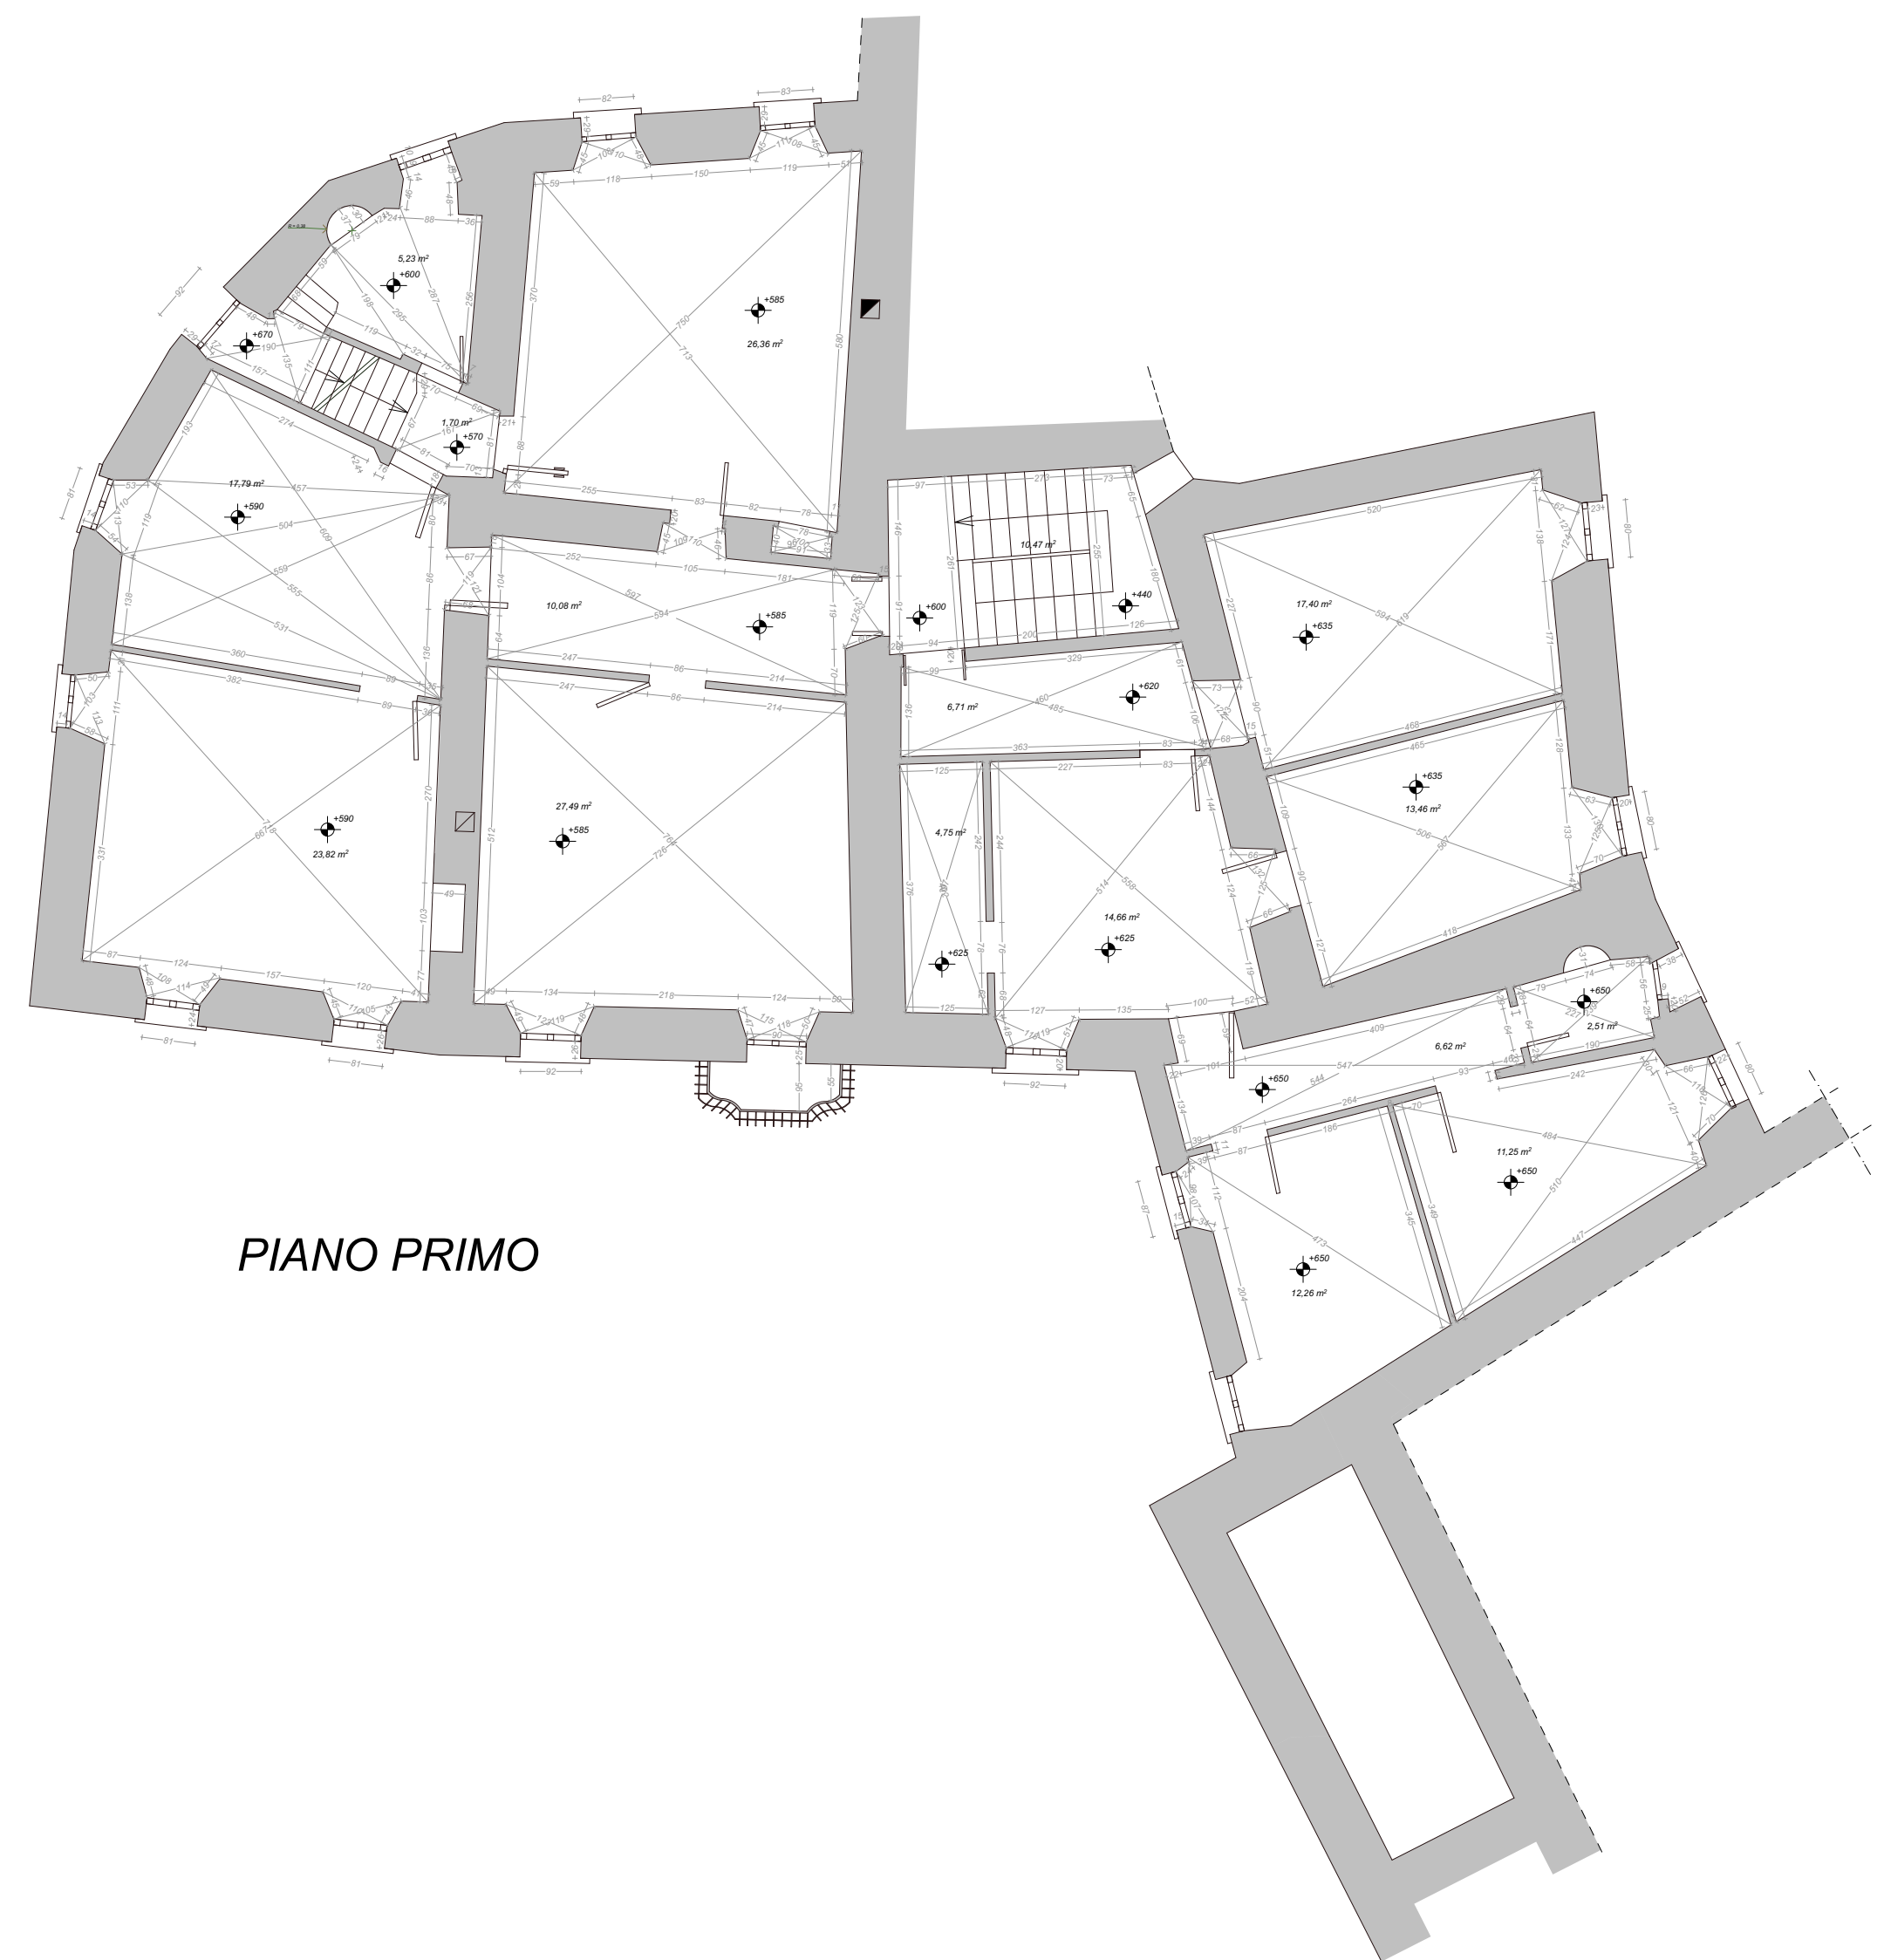
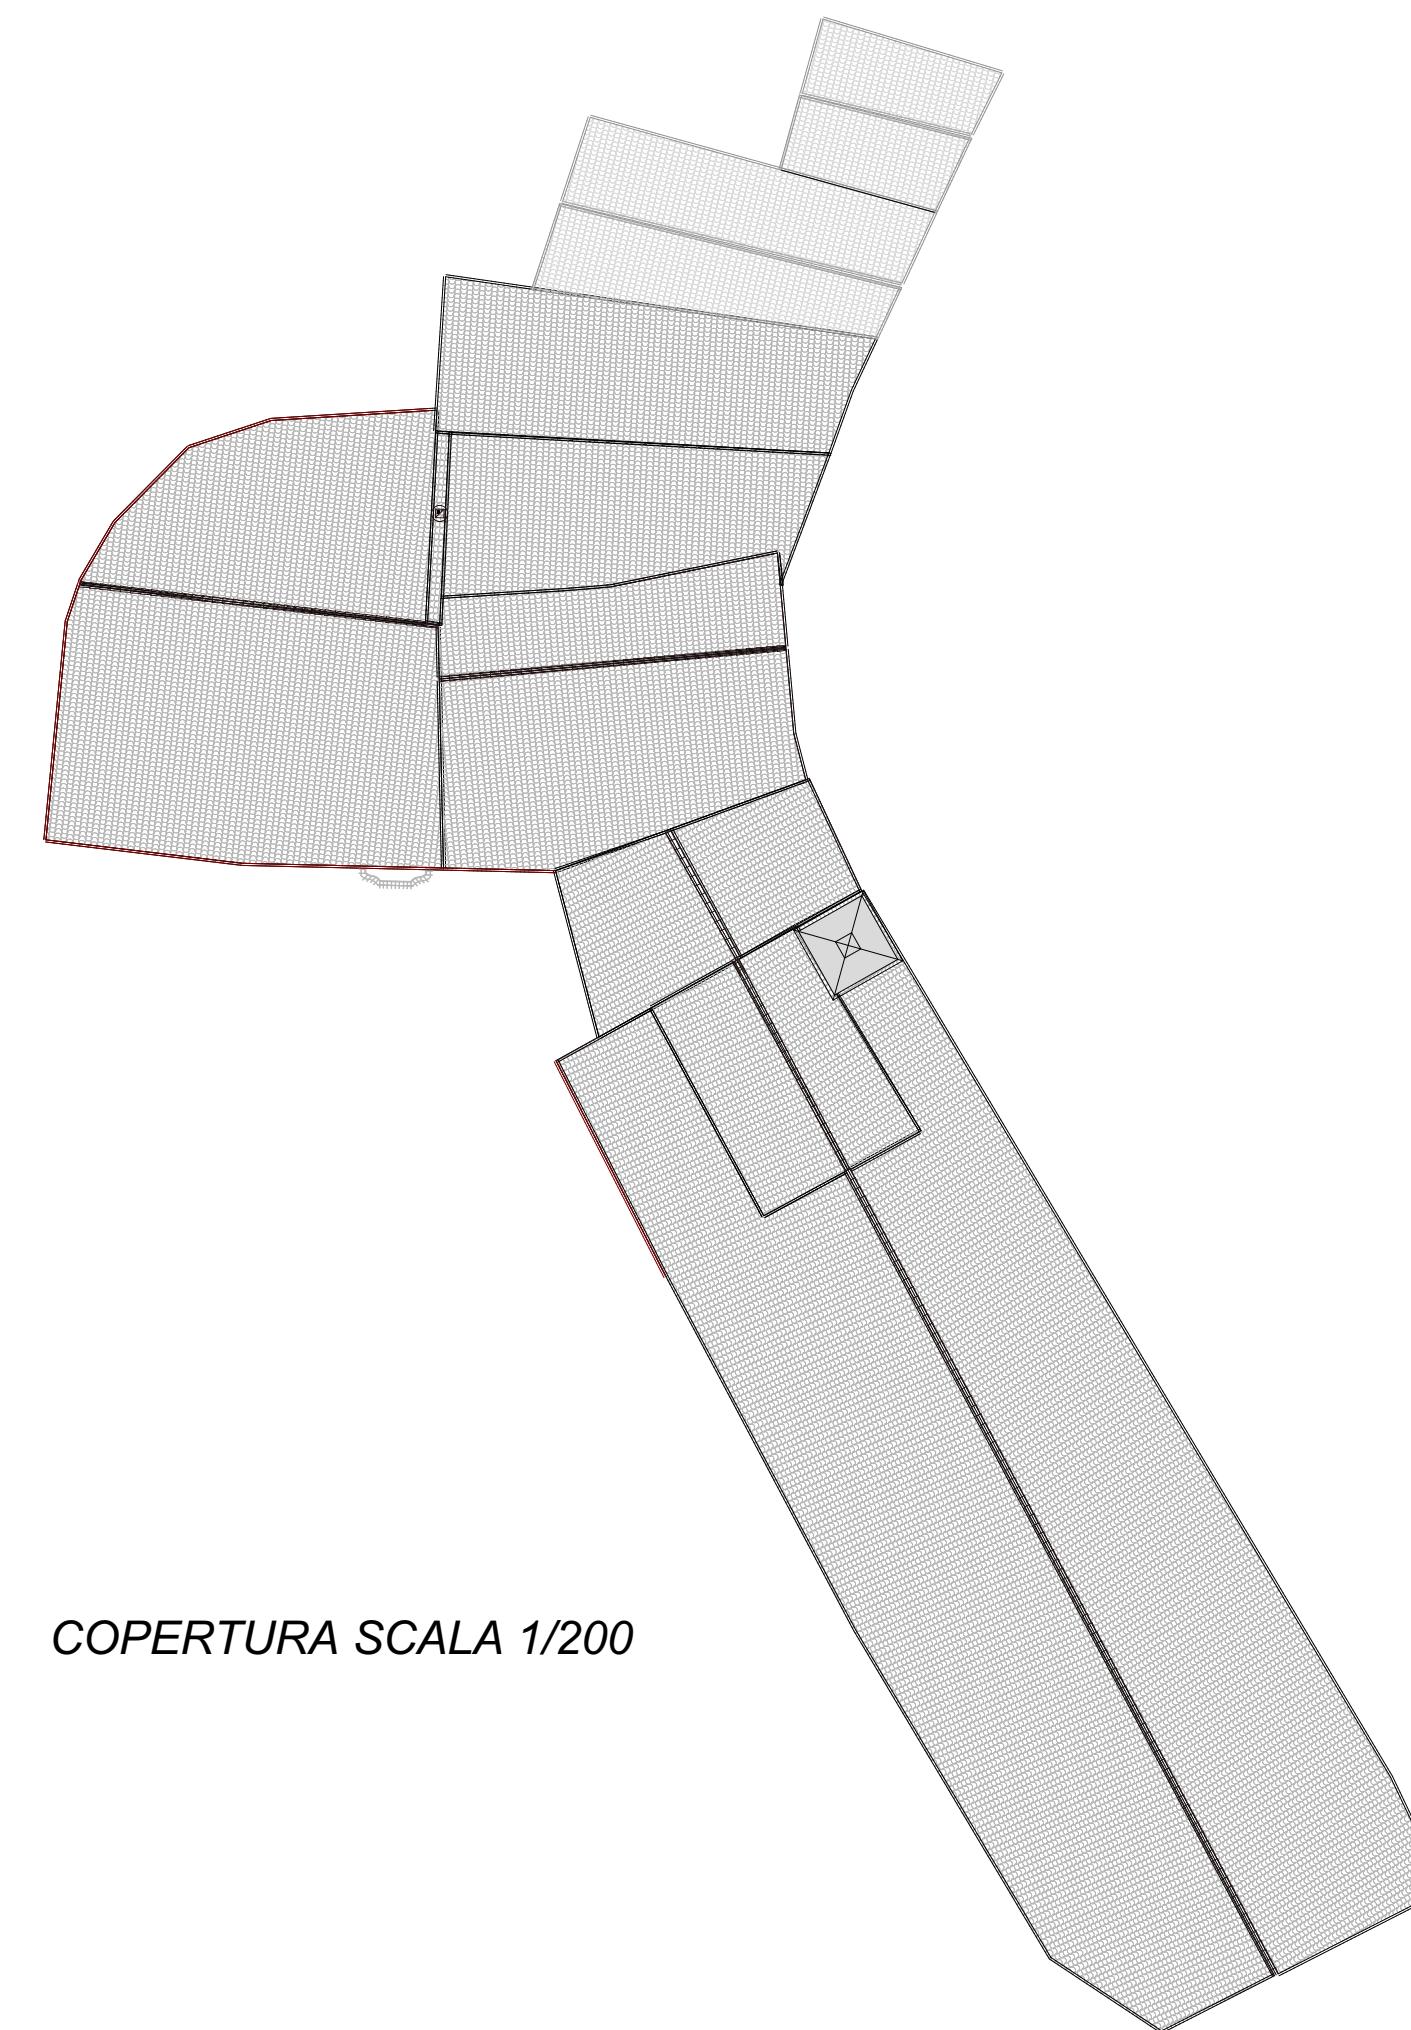
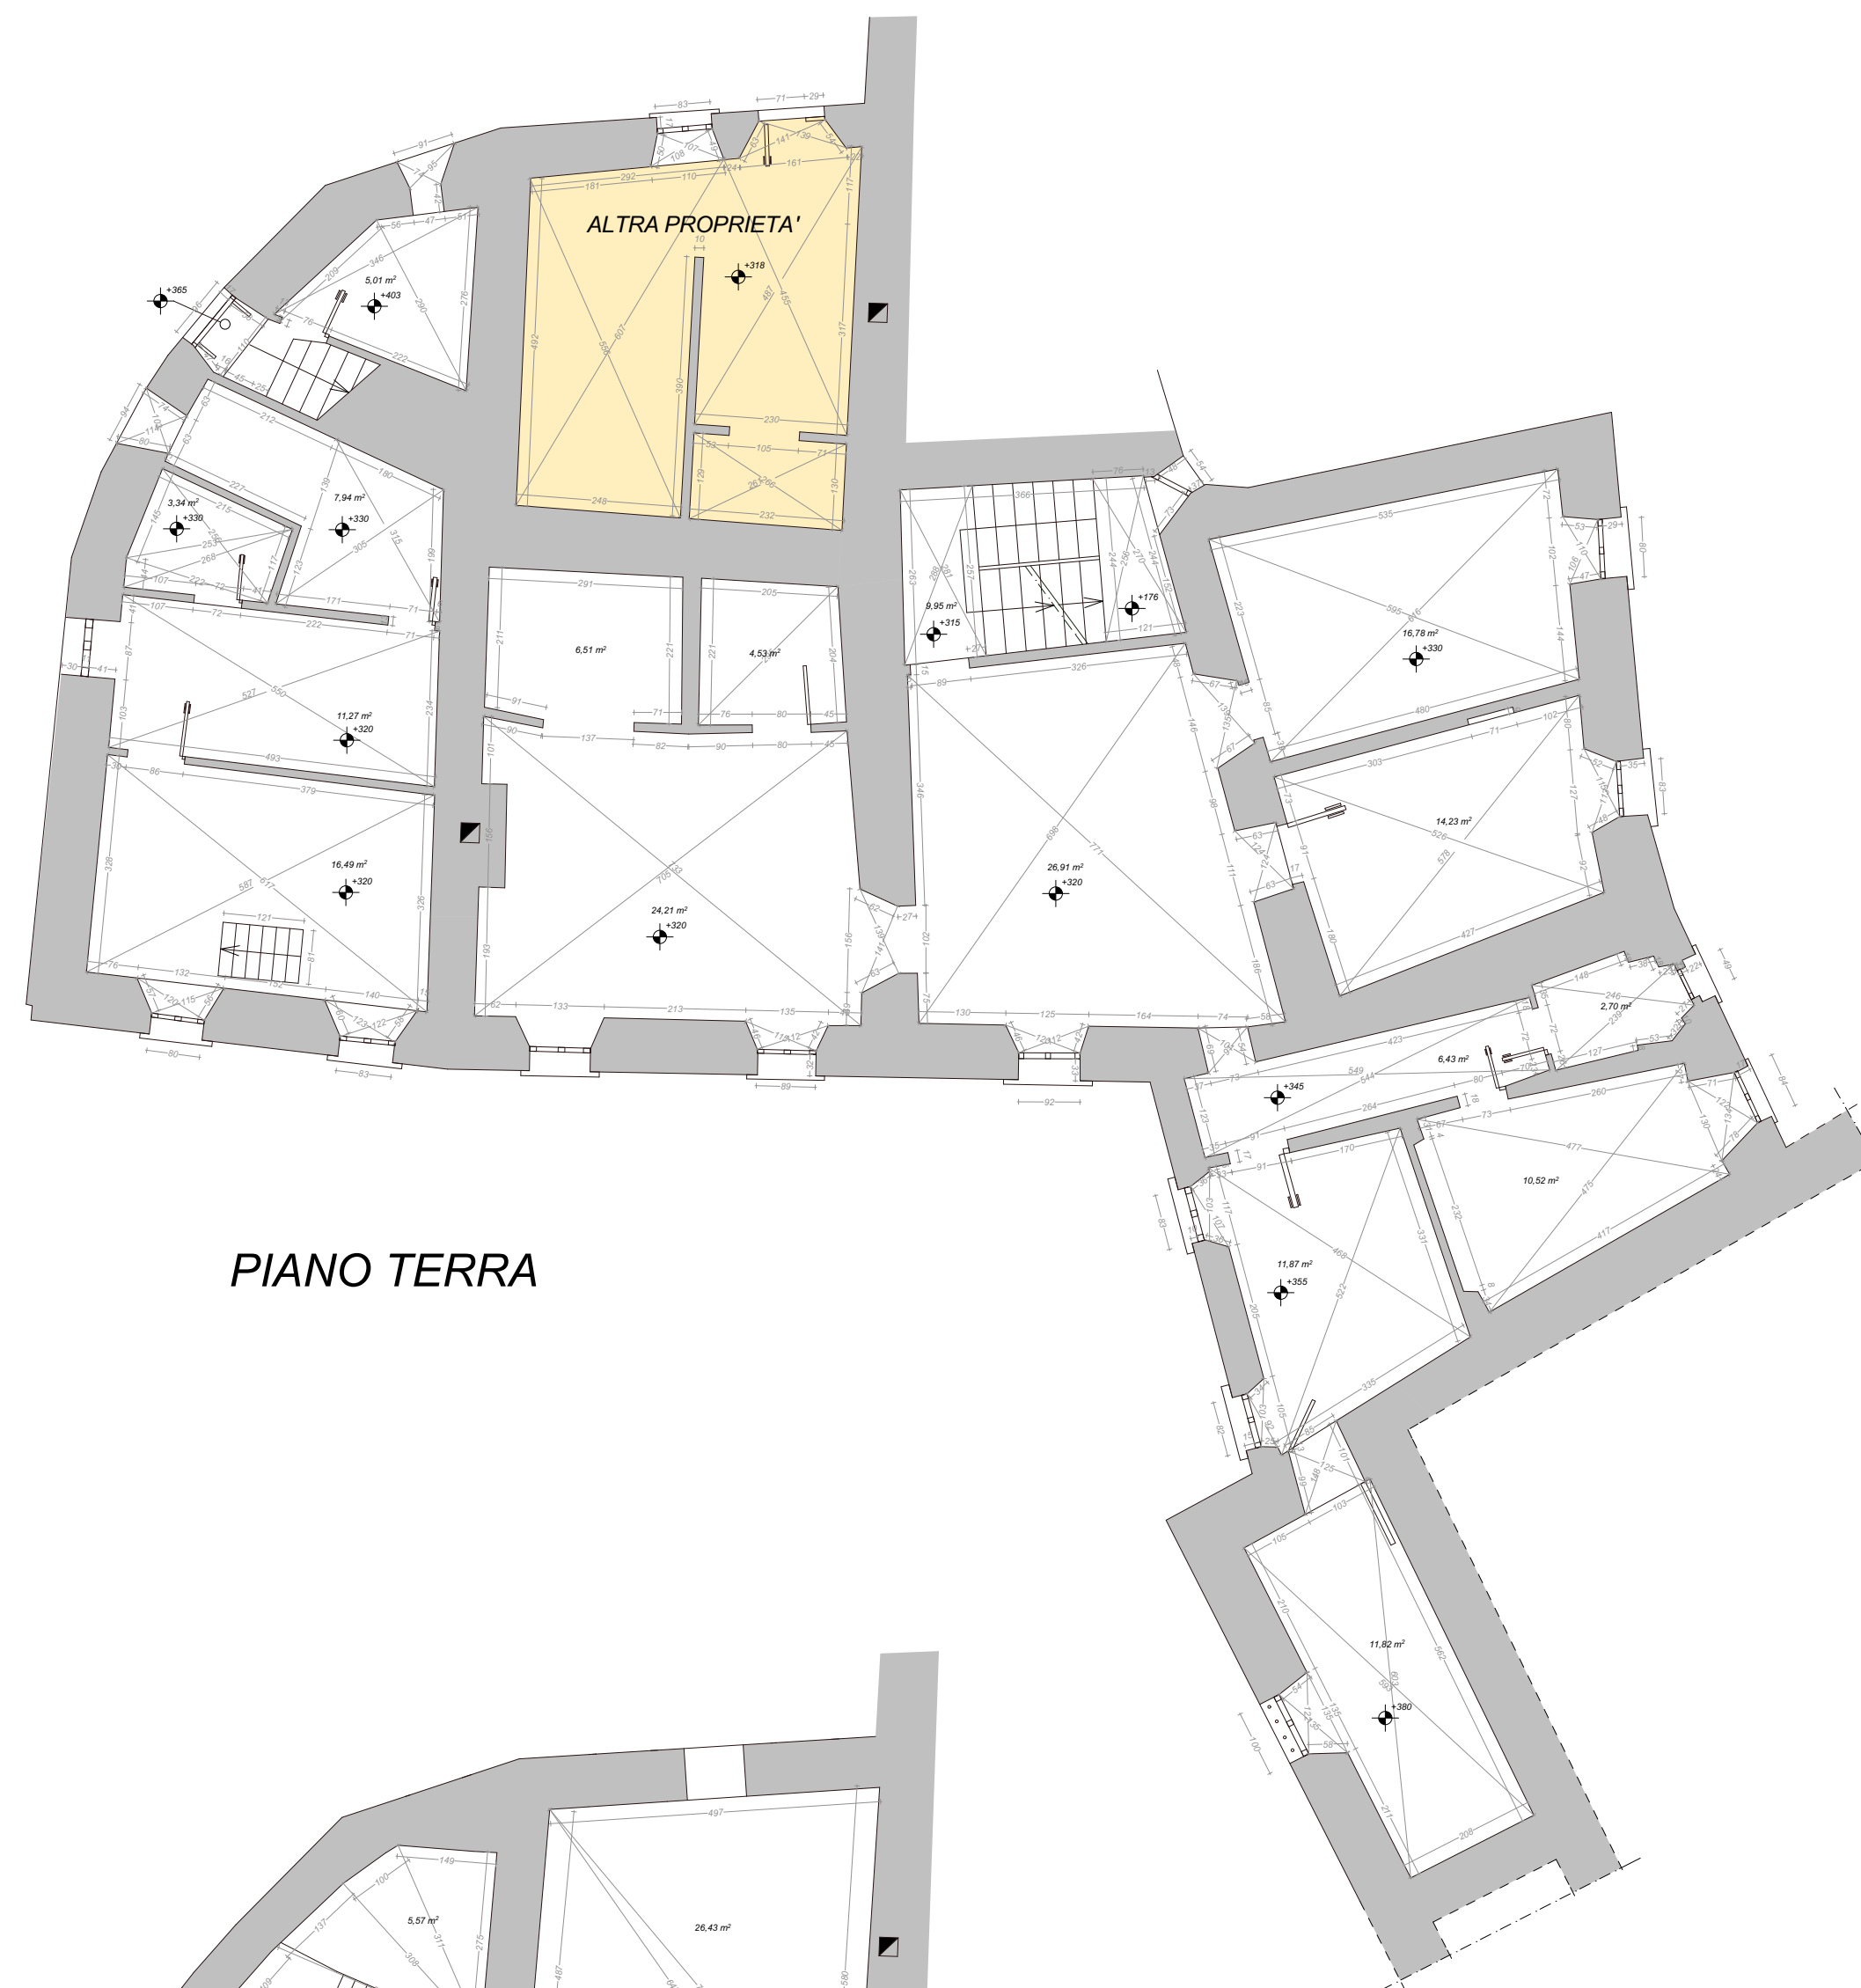


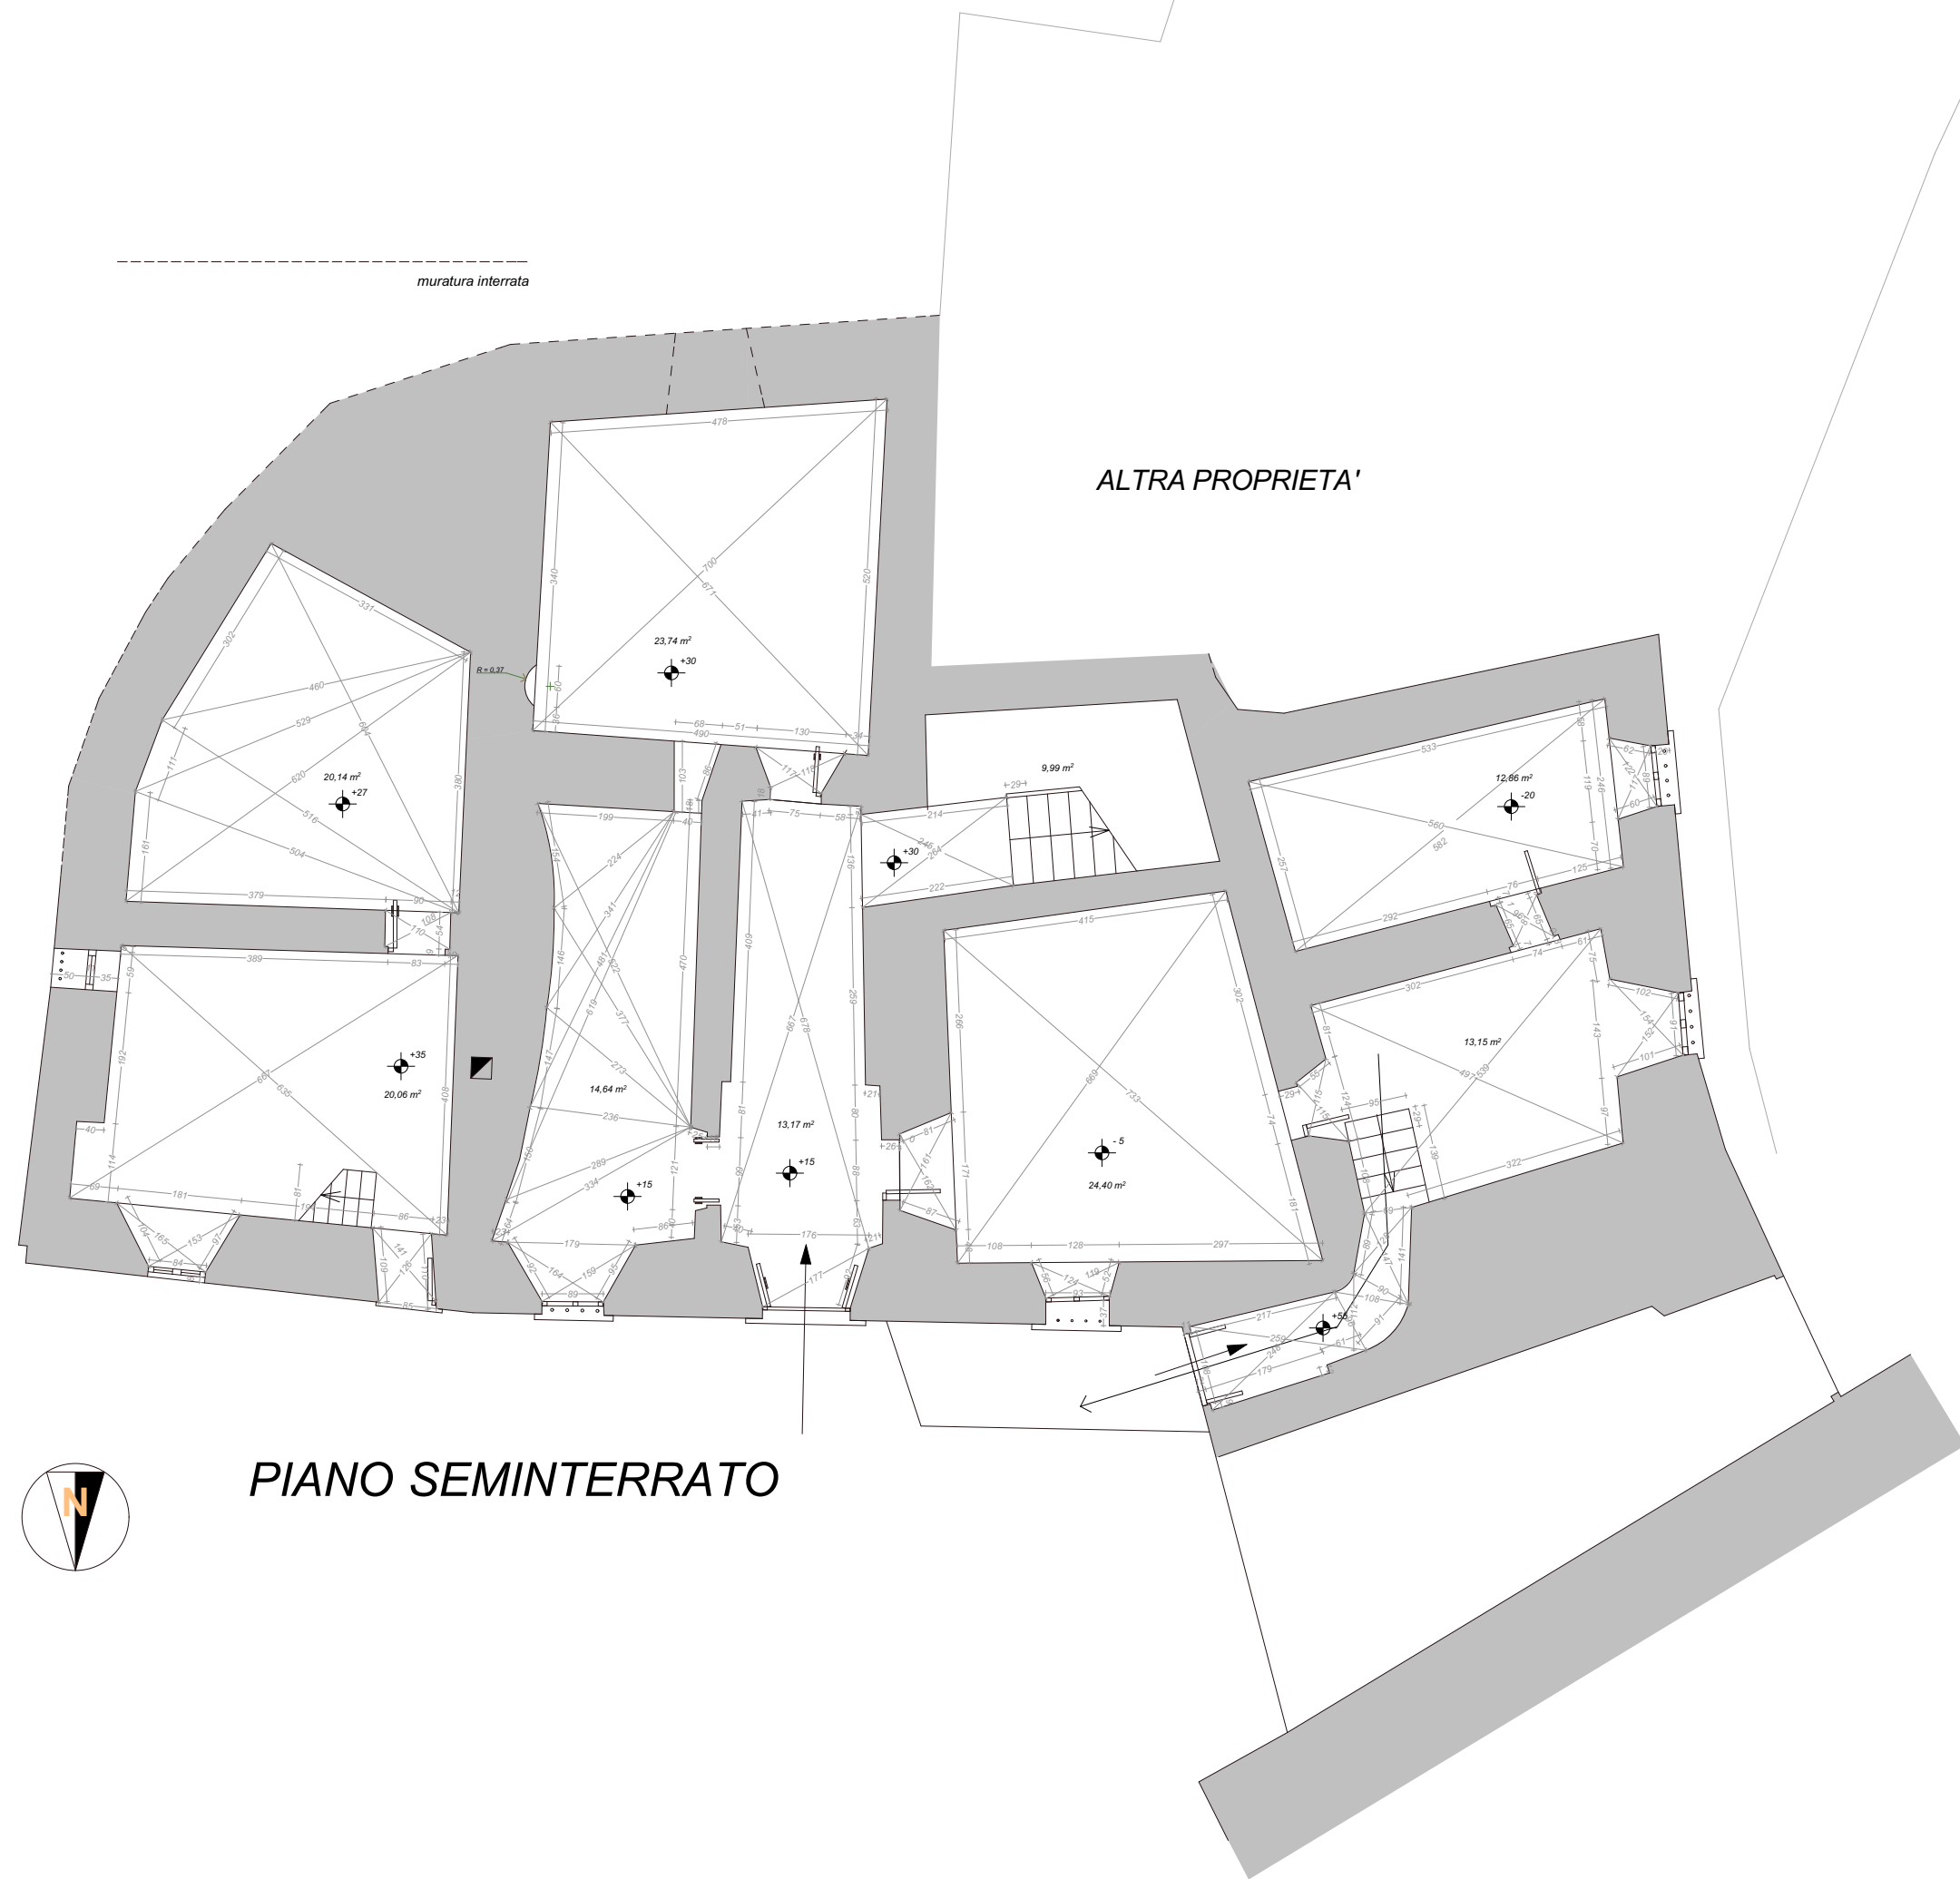

## Comune di Pennabilli

Provincia di Rimini

Restauro, consolidamento statico e riqualificazione funzionale dell'antico Palazzo del Bargello.

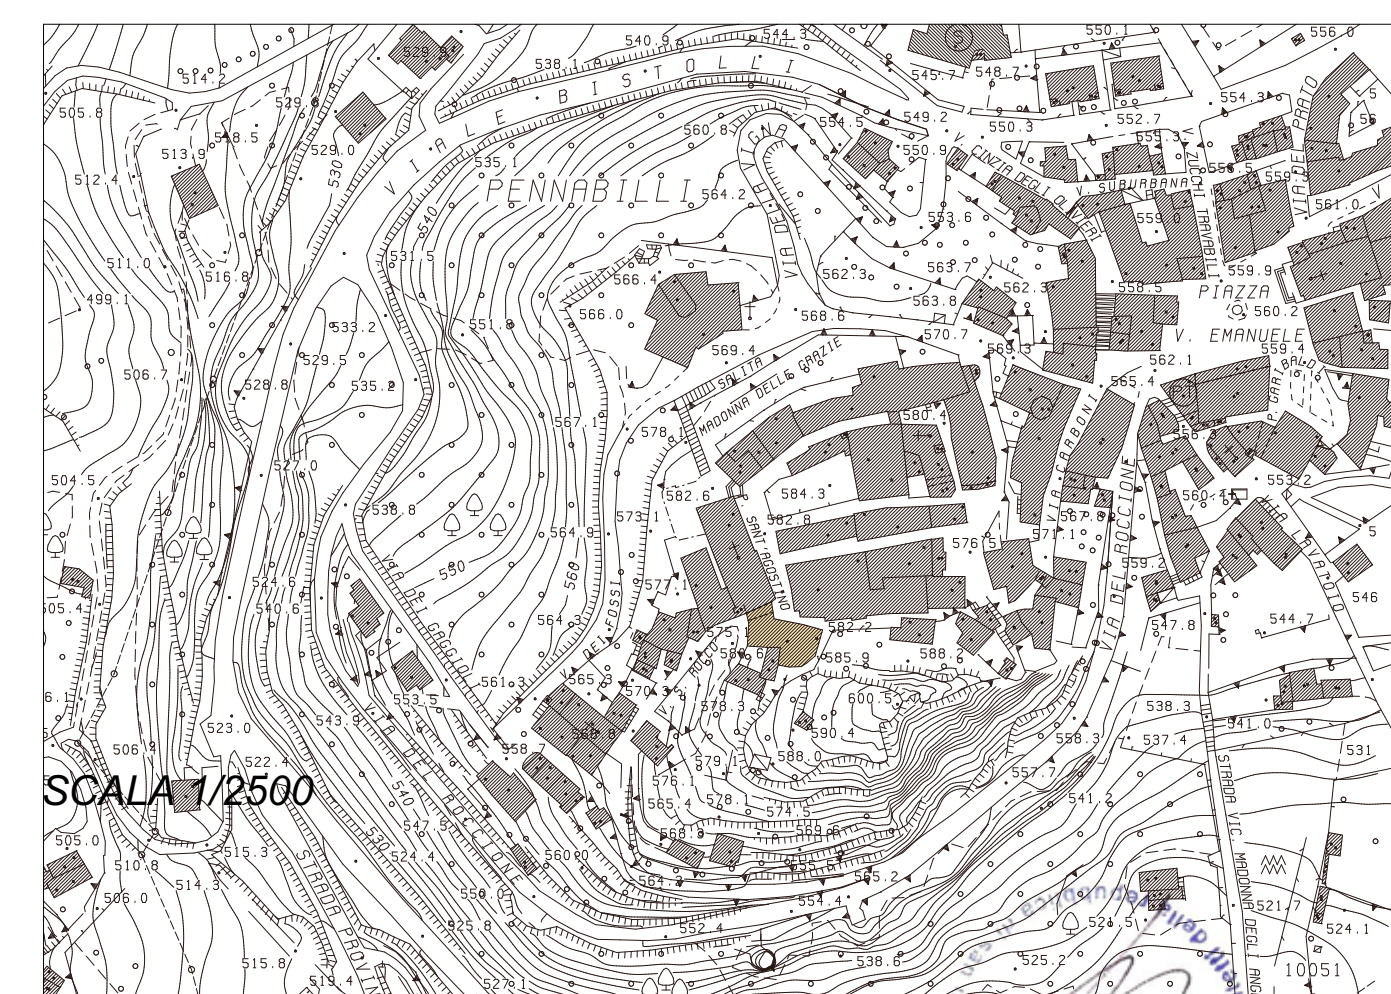

## TAVOLA 1

## RILIEVO Planimetrie - scala 1/100

Progettista e direttore dei lavori: Pietro Dani Architetto  
Proprietà e committente: Comune di Pennabilli